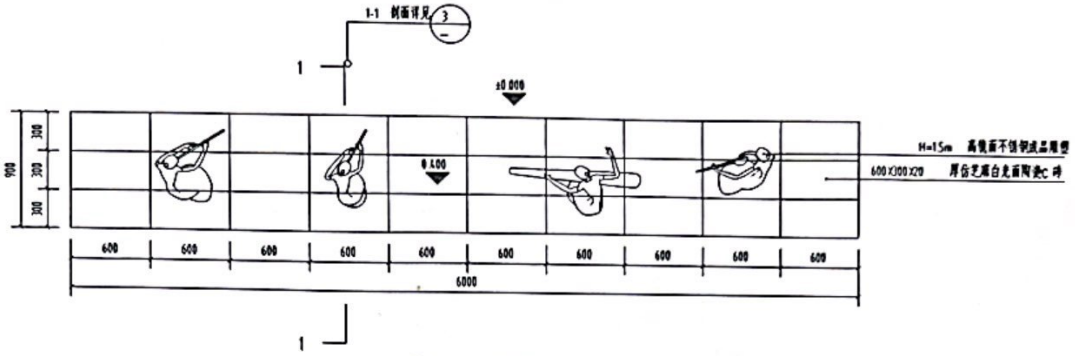

① 情景氛围雕塑平面图 1:30

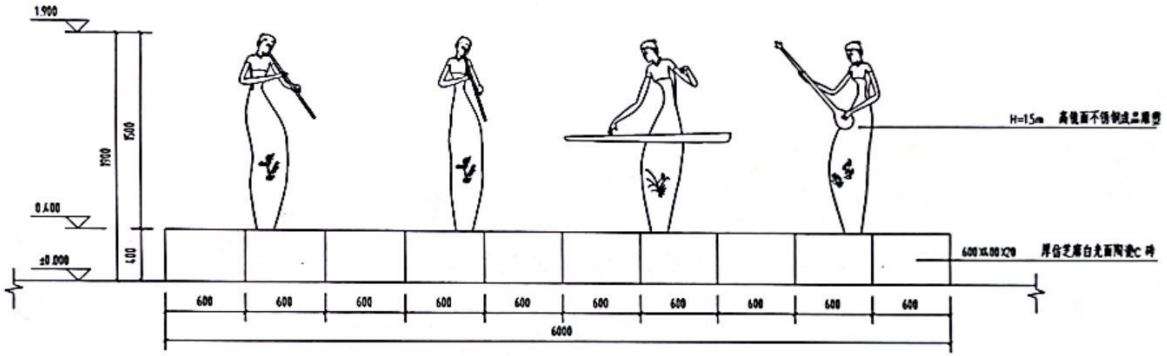

② 情景氛围雕塑立面图 1:30

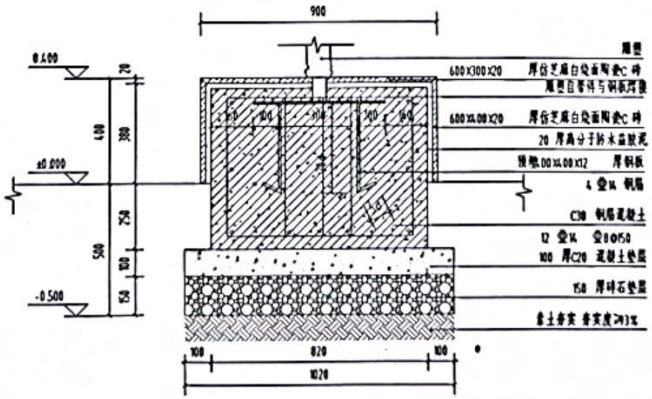

③ 1-1剖面图 1:15

注:
1 混凝土: C30;钢筋: HRB400级。
预埋件材料选用Q235B钢及HPB300钢筋。
材料的质量、强度、耐久性必须满足相关规范要求。
2 基础以2层灰土垫层作为持力层,地基土压实度不小于.93,
地基承载力特征值ak=50kPa

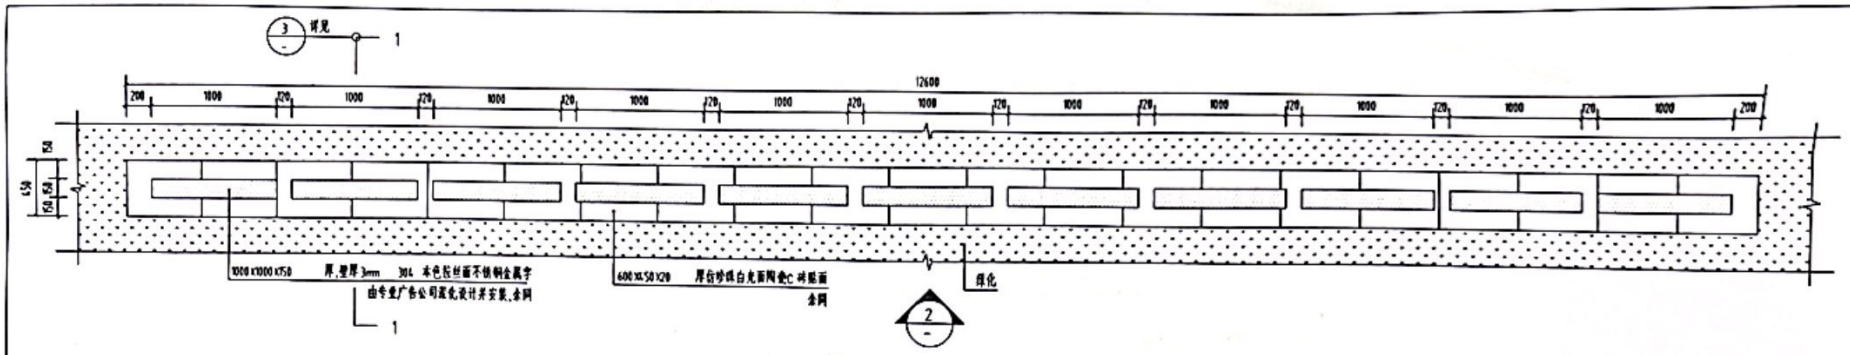

① 南门LOGO平面图 1:30

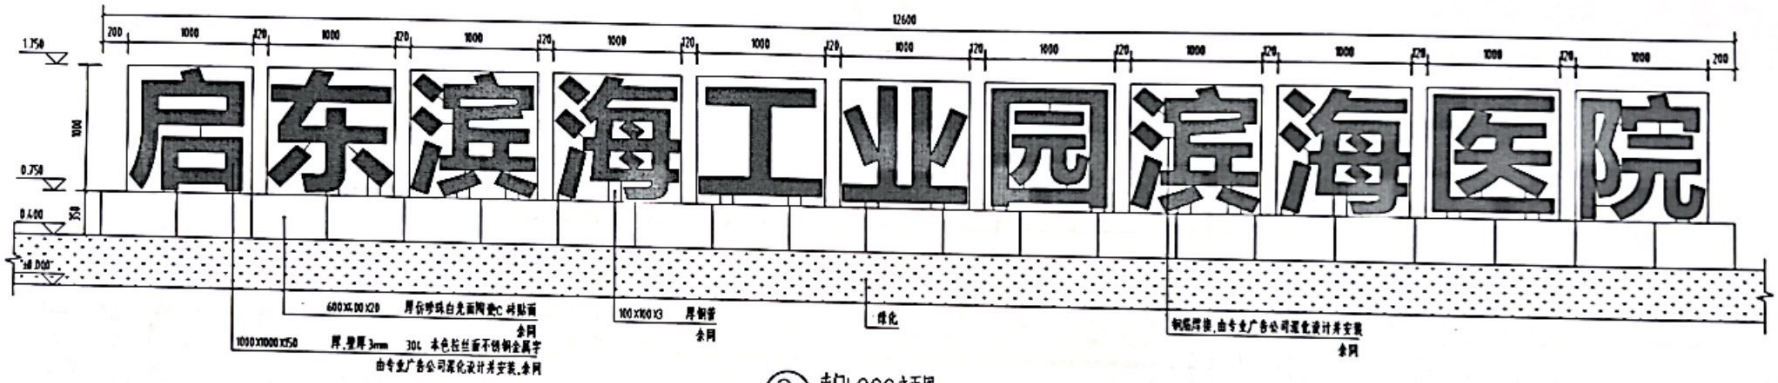

② 南门LOGO立面图 1:30

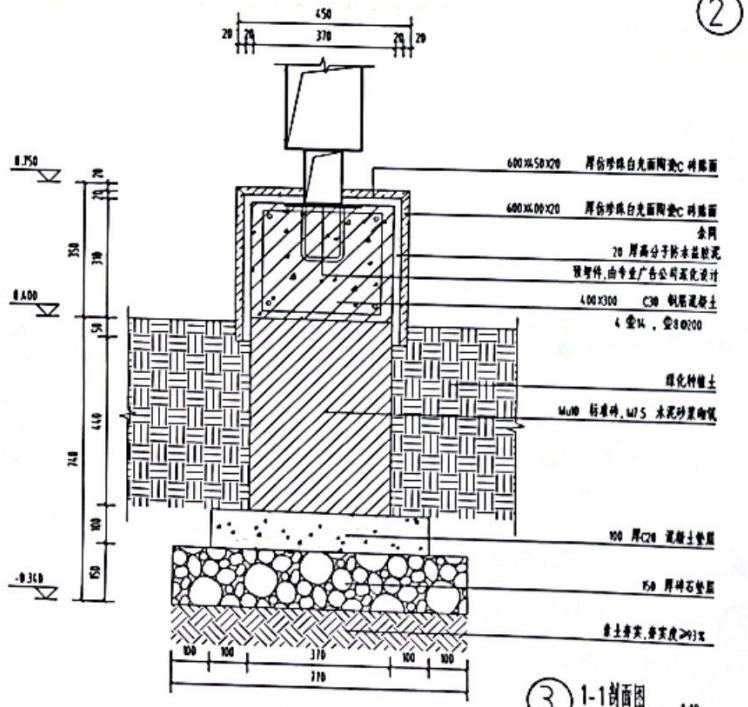

③ 1-1剖面图 1:10

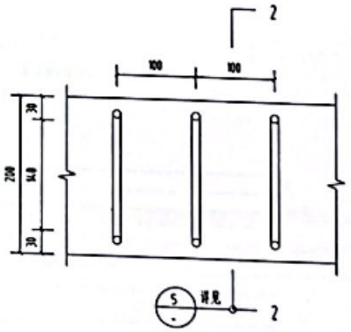

④ 预埋件详图 1:5

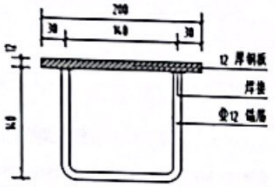

⑤ 2-2剖面图 1:5

注:1、图中所有金属构件内外均需防腐处理;
2、字体由甲方确定;
3、由专业广告公司深化设计并安装。

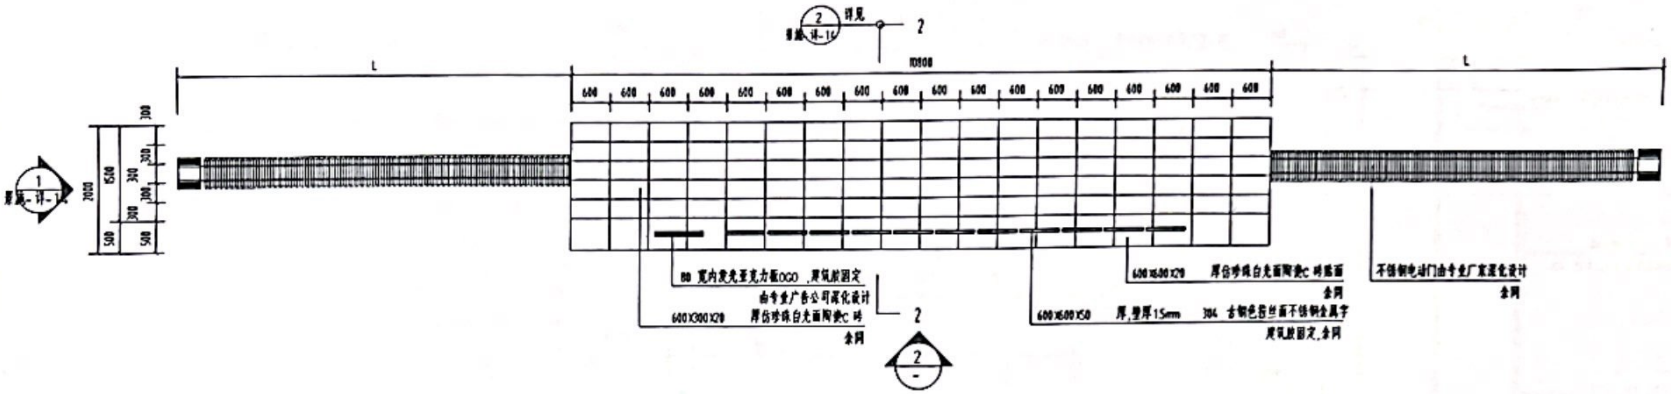

① 东入口伸缩门平面图 1:60

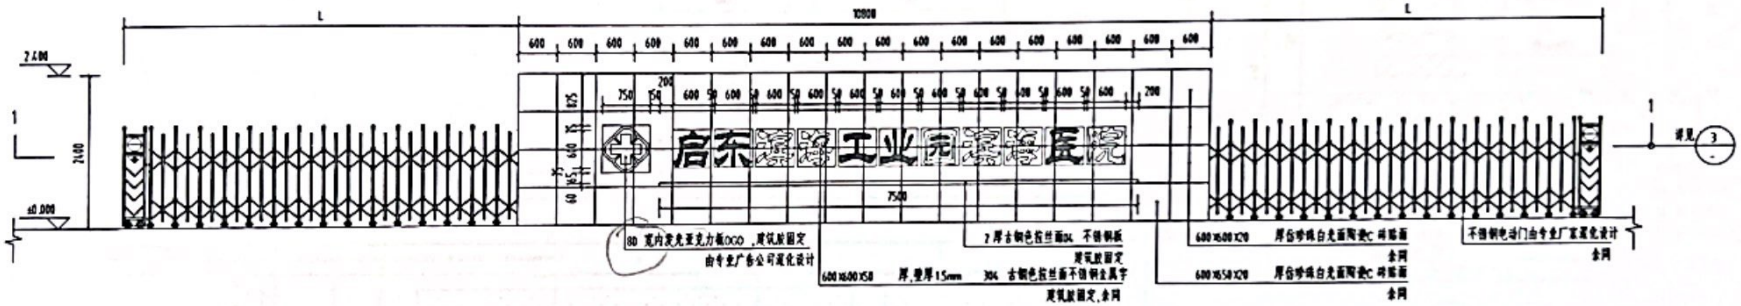

② 东入口伸缩门正立面图 1:60

注:背立面为全石材贴面,尺寸为600X600X20 厚,无任何装饰。

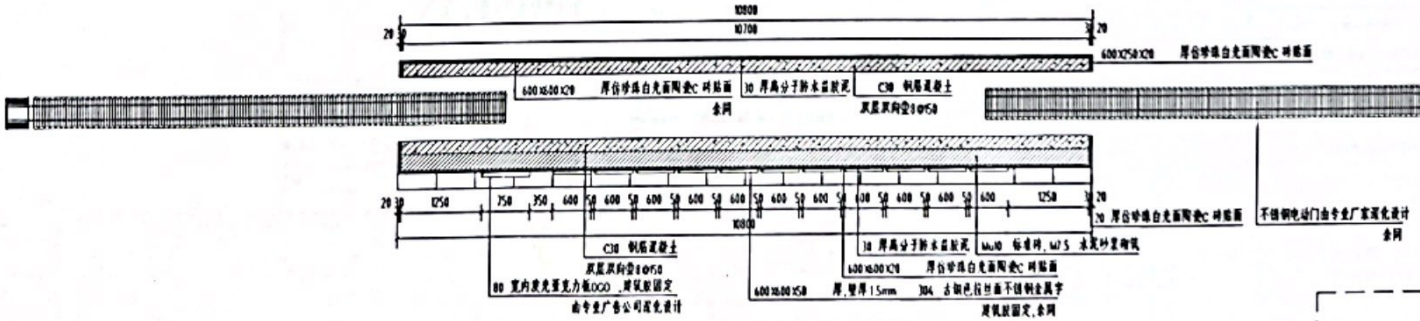

③ 1-1剖面图 1:60

注:1、图中所有金属构件内外均需防腐处理;
2、金属字字体由甲方确定;
3、LOGO 由专业广告公司深化设计并安装。

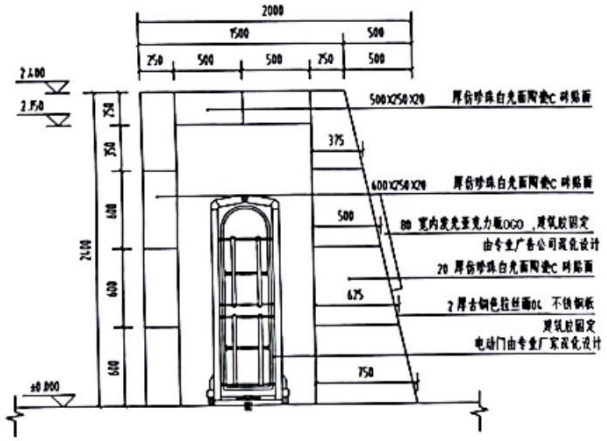

① 东入口伸缩门侧立面图 1:30

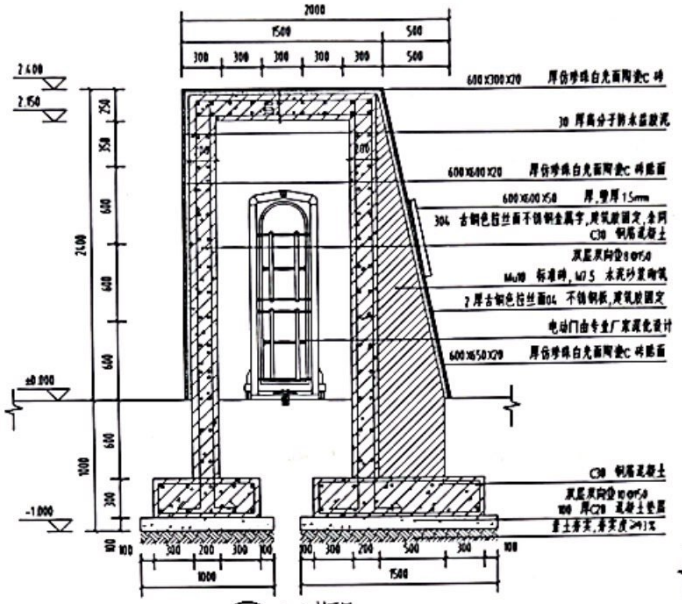

② 2-2剖面图 1:30

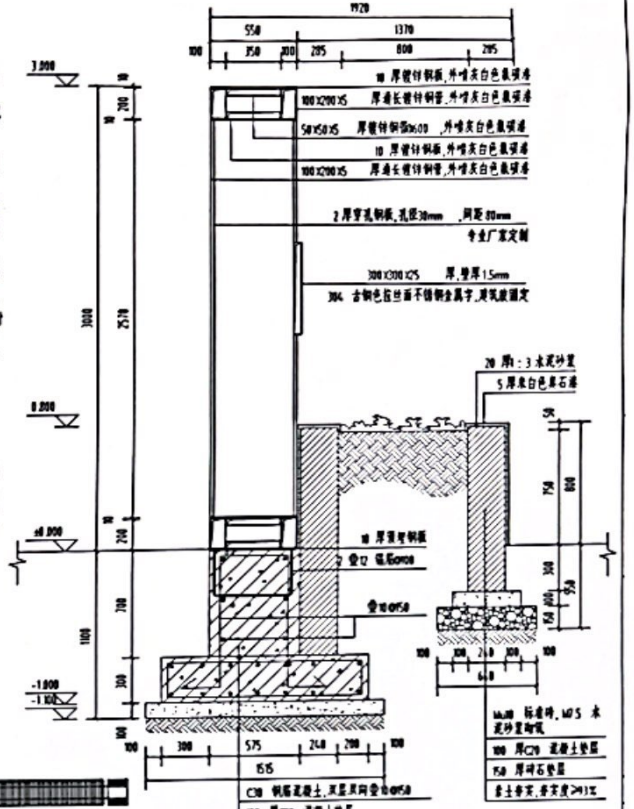

⑤ 3-3剖面图 1:25

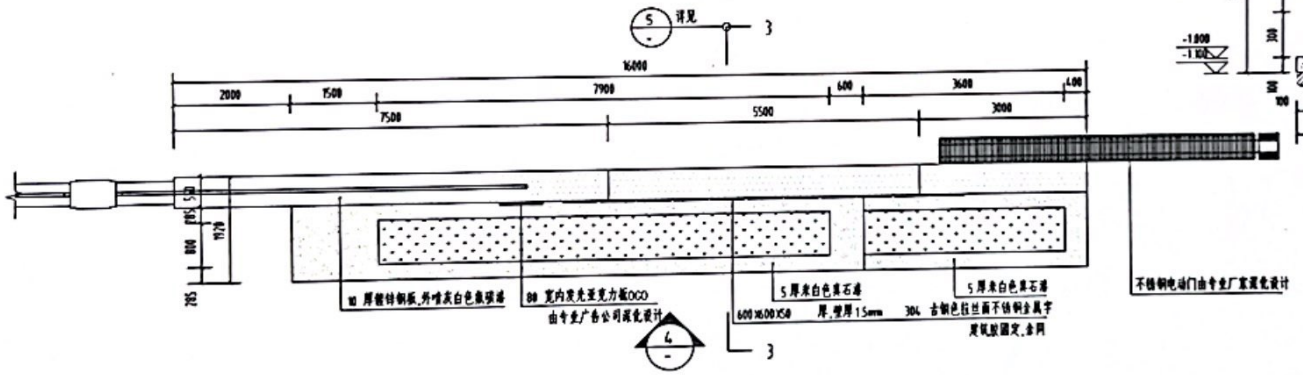

③ 北入口景墙平面图 1:70

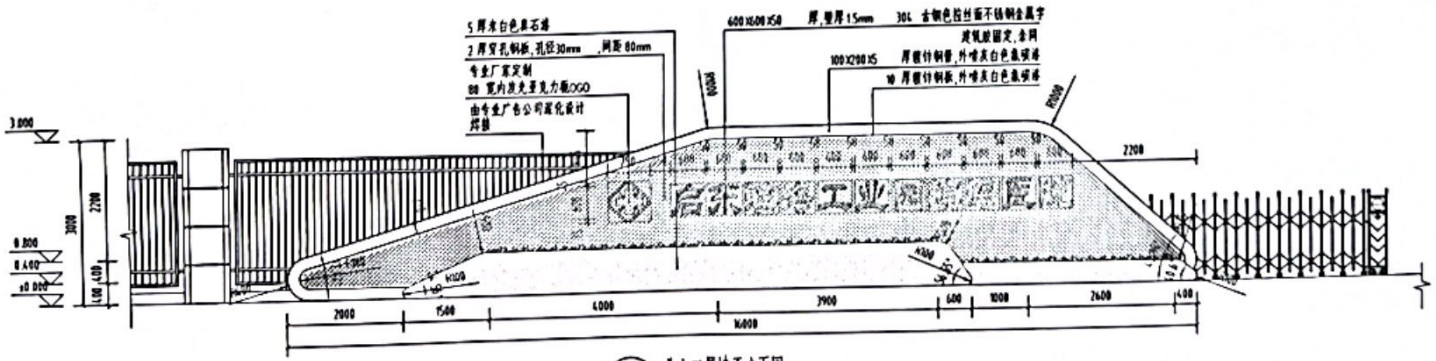

④ 北入口景墙正立面图 1:70

注：背立面同正立面，无任何装饰。

注：

1. 混凝土：C30，钢筋：HRB400(Φ)。
   钢结构材料采用Q235B钢及HPB300钢筋。
   材料的厚度、强度、耐火性能等级应符合设计要求。
2. 基础埋深：应置于地下稳定土层内，地基土压实度不小于0.93，
   地基承载力特征值fak=50kPa

注：1、图中所有金属构件内外均需防腐处理；
2、金属字字体由甲方确定；
3、LOGO 由专业广告公司深化设计并安装。