

工程变更通知单

项目名称	2024年启东市高新区排水管网维修项目 测绘、疏通检测排查、设计项目 (东珠路)	设计编号	NT243806	专 业	排水工程
		原 因	企业协调未果并阻碍施工	编 号	B01
建设单位	启东市天扬排水有限公司	抄 送	启东市新城市政园林有限公司		
			中诚运玛咨询股份有限公司		

结合现场实际施工情况，由于江苏盈轩堂家具有限公司企业协调未果并阻碍施工，根据建设单位要求，为避开厂区范围，考虑对企业沿线开挖修复均调整为牵引施工的方式，本次对原设计进行如下调整：

- 1.为避开厂区范围，牵引施工的改造范围考虑调整至 DZLWS0116 及 DZLWS0123 附近，牵引段设置在车行道下；
- 2.现状DZLWS0116~DZLWS0123段管道考虑注浆废除，取消原设计 DZLWS0116~DZLWS0117、DZLWS0118~DZLWS0117、DZLWS0121~DZLWS0120、 DZLWS0121~DZLWS0122 的修复方案；
- 3.DZLWS0121检查井为厂区污水接入井，考虑开挖新建污水支管接入牵引施工的污水主管内；
- 4.牵引施工相关要求：

(1) 管材：牵引管材采用dn450× 26.7 PE管，管材应符合《非开挖铺设工程用聚乙烯管》（CJ/T 358-2019）相关标准，PE管选用SDR 17系列，管道采用热熔连接；

(2) 牵引施工前，应核实地下管线的具体埋设情况，施工时对现状管线进行保护。牵引施工采取水平导向钻进牵引施工，膨润土+化学添加剂护壁。牵引施工完成后，管道四周采用注水泥砂浆加固(水泥标号为32.5普通硅酸盐水泥、注浆压力为0.2~0.3MPa)，加固整个管段，管道牵引施工完成后应等待管道完全回缩后方可切断管段进行管道连接及后续施工；


(3) 牵引施工时，检查井之间的有效管段需采取牵引平直段，牵引施工及验收需按照《水平定向钻法管道穿越工程技术规程》CECS382:2014 相关规定严格执行；
- 5.特别提醒：本工程平面图中标注的牵引管长度为平直段有效长度，编标单位及施工单位需结合现场情况及施工方式，综合考虑出土点、入土点及造斜段所产生的工程量及相应的措施费用；
- 6.现场破坏的雨水管及雨水口、围墙、道路等需按原样进行恢复；
- 7.涉及的工程量变化现场按实计量，其余未尽事宜参见原施工图。

(以上修改需经相关部门审批后方可施工)

日期：2025 年 04 月

 江苏华里 设计有限公司 市政行业（道路工程、桥梁工程）专业甲级 证书编号：A132006048 市政行业专业乙级 风景园林专项乙级 证书编号：A232006045	批 准	徐玉中	徐玉中	专业负责	金玉鸿	金玉鸿
	审 定	金玉鸿	金玉鸿	校 对	李 军	李 军
	审 核	金玉鸿	金玉鸿	原 设 计	刘 秀	刘 秀
	项 目 负 责	金玉鸿	金玉鸿	变 更 设 计	刘 秀	刘 秀

景观	电气	交通	给排水	道路	桥梁
特别注明:本工程严格按照国家有关强制性标准进行设计,请业主、承包商、监理单位认真阅读全文,发现问题及时与本单位联系解决,以免造成损失。					
上海川鼎机床附件 江苏盈轩堂家具有限公司 说明: 图例: 说明: 1. 本图坐标采用2000大地坐标系, 高程采用国家1985高程系统。 2. 图中标注尺寸长度、标高以米计, 管径以毫米计。 3. 管道施工前需考虑临时封堵及调水措施, 具体需根据现场实际情况调整。					
江苏华里设计有限公司 市政行业(道路工程、桥梁工程)专业甲级 市政行业专业乙级 风景园林专项乙级 证书编号: A132006048 证书编号: A232006045 建设单位 启东市天扬排水有限公司 批准 徐玉中 徐玉中 项目负责 金玉鸿 金玉鸿 设计阶段 专业 比例 设计编号 NT243806 工程项目 2024年启东市高新区排水管网维修项目测绘、疏通检测排查、设计项目 审定 金玉鸿 金玉鸿 专业负责 金玉鸿 金玉鸿 施工图 排水工程 1:500 图纸编号 B01-01 图纸名称 污水平面设计变更图(东珠路 DZLWS0116 - DZLWS0123 段) 审核 金玉鸿 金玉鸿 校对 李军 李军 设计 刘秀 刘秀 日期 2025.04					

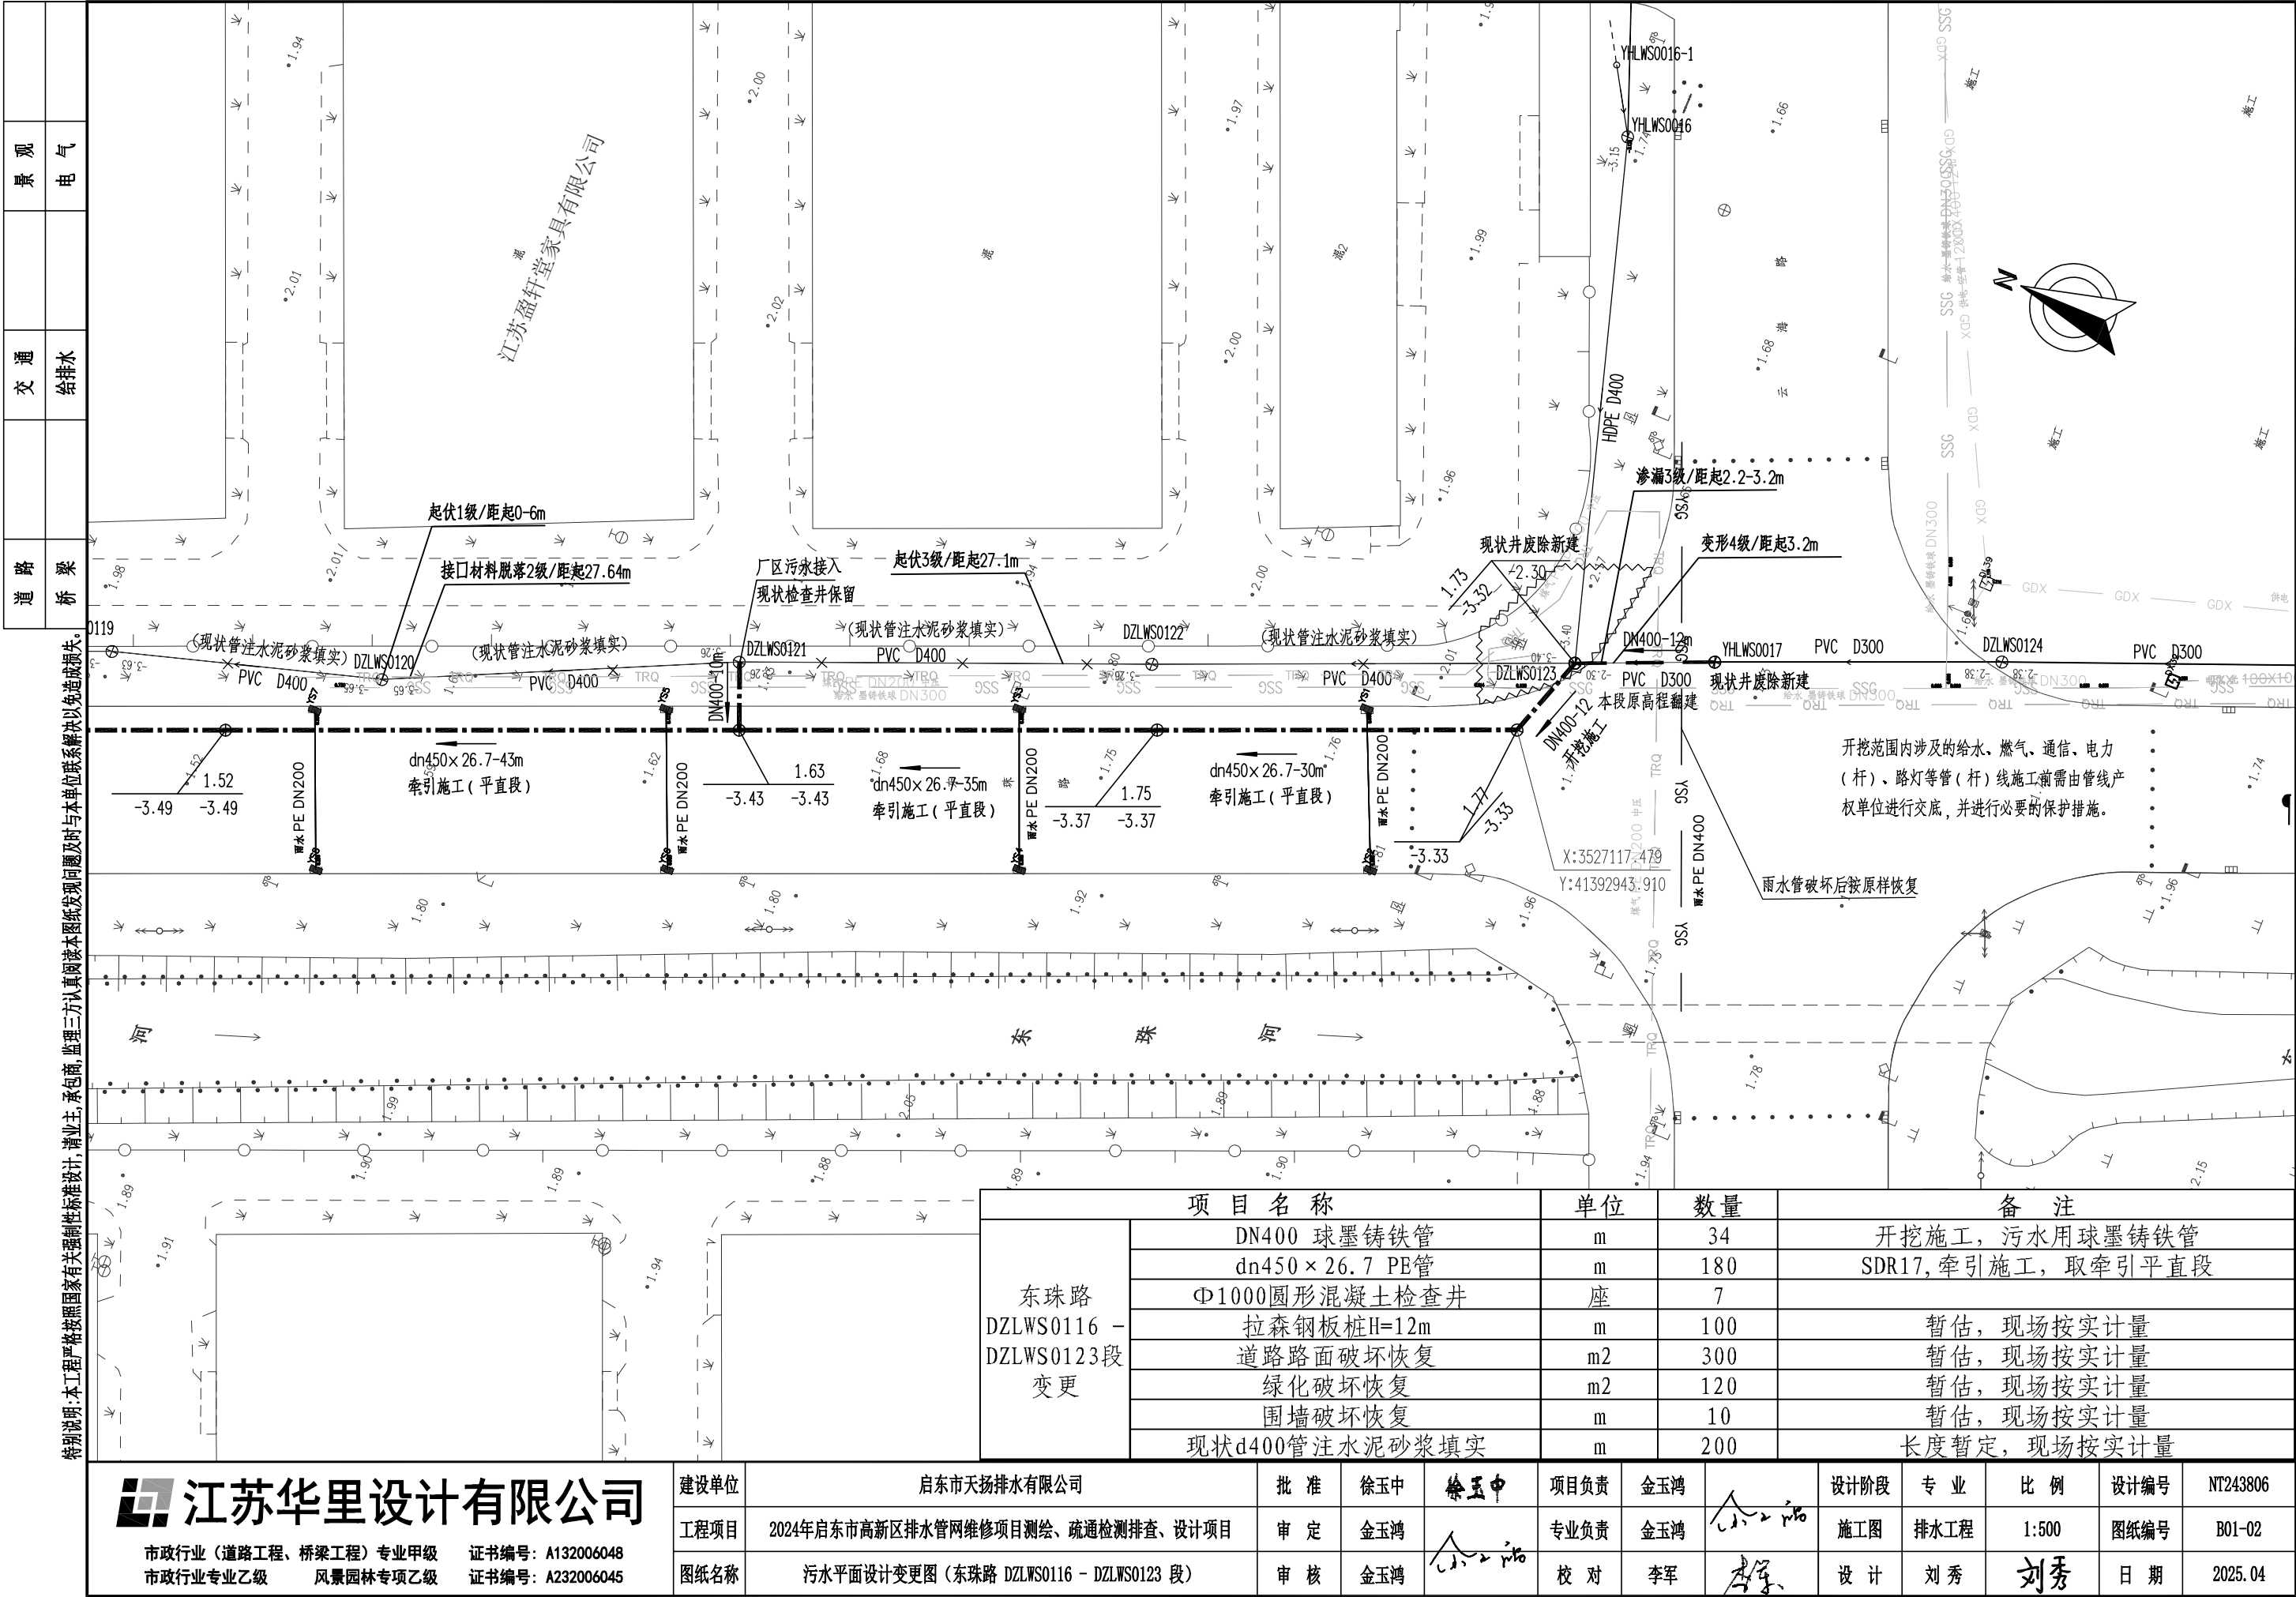

特别说明：本工程严格按照国家有关强制性标准设计，请业主、承包商、监理单位认真阅读本图纸发现问题及时与本单位联系解决以免造成损失。